


PLANTA BAJA



PLANTA PRIMERA

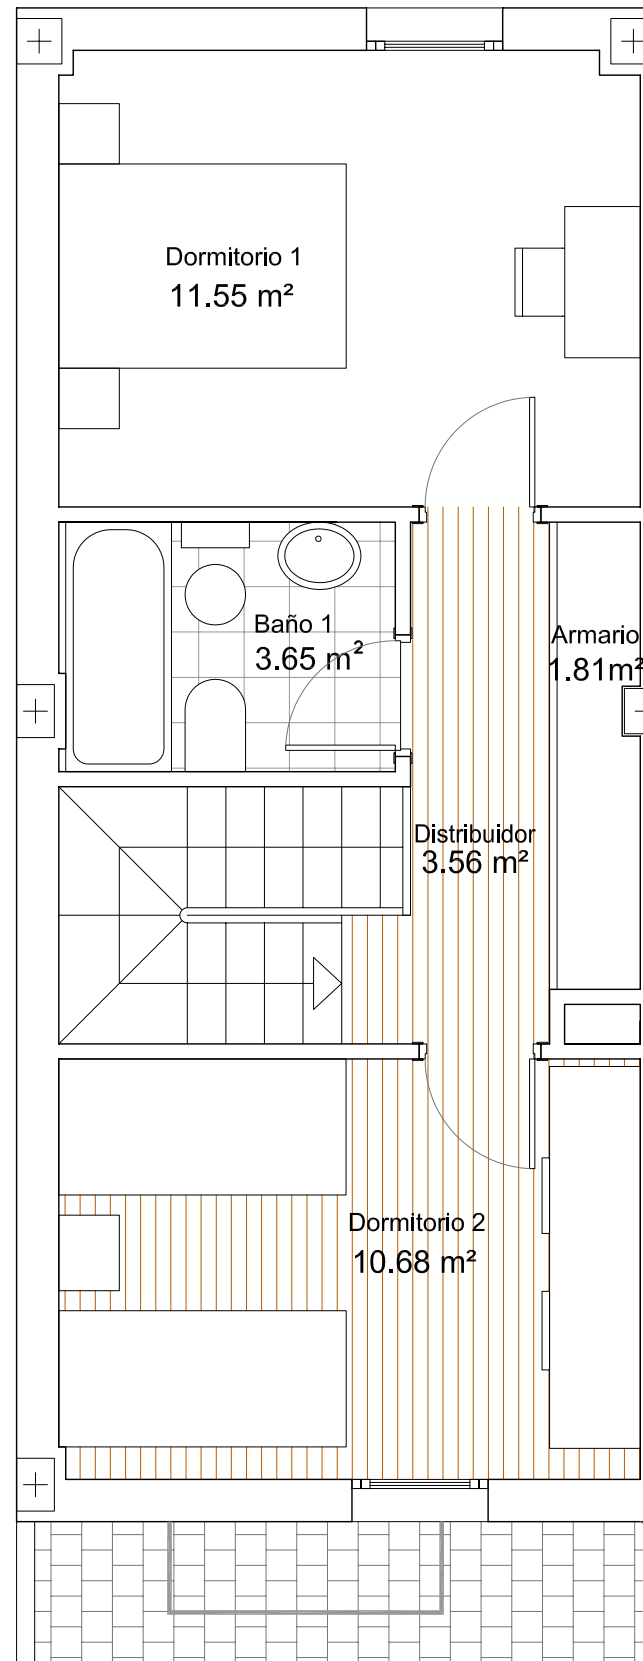

CONSTRUCTORA PROMOGEST NORTE S.L.
Av. Alfonso IX, 2, 3º (Zamora) Tfn. 980 16 15 23
www.promogestnorte.com promogest@promogestnorte.com

UA - 30
ARQUITECTOS S.L.

Avda. Alfonso IX, nº 2, 4º, Pta.1 (Zamora)
Tfn.- Fax. 980-51.72.42 - ua30arquitectos@gmail.com


**8 VIVIENDAS VPO
UNIFAMILIARES ADOSADAS**



SITUACIÓN

**CAMINO DE LA LOBATA
Z A M O R A**

ESCALA

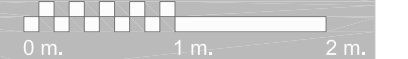


TÍTULO

VIVIENDA 1

(VIVIENDA JOVEN)

**PLANTAS GENERALES DE
DISTRIBUCIÓN Y SUPERFICIES**

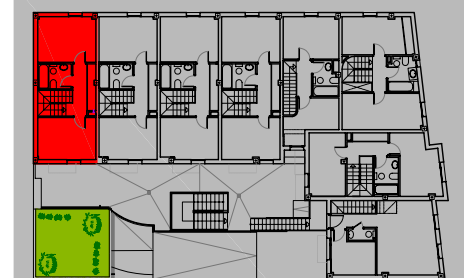

SUPERFICIES

ÚTIL 67,30 m²

CONSTRUIDA 81,13 m²

GARAJE PLAZA Nº 1 25,00 m²

TRASTERO Nº 1 8,00 m²